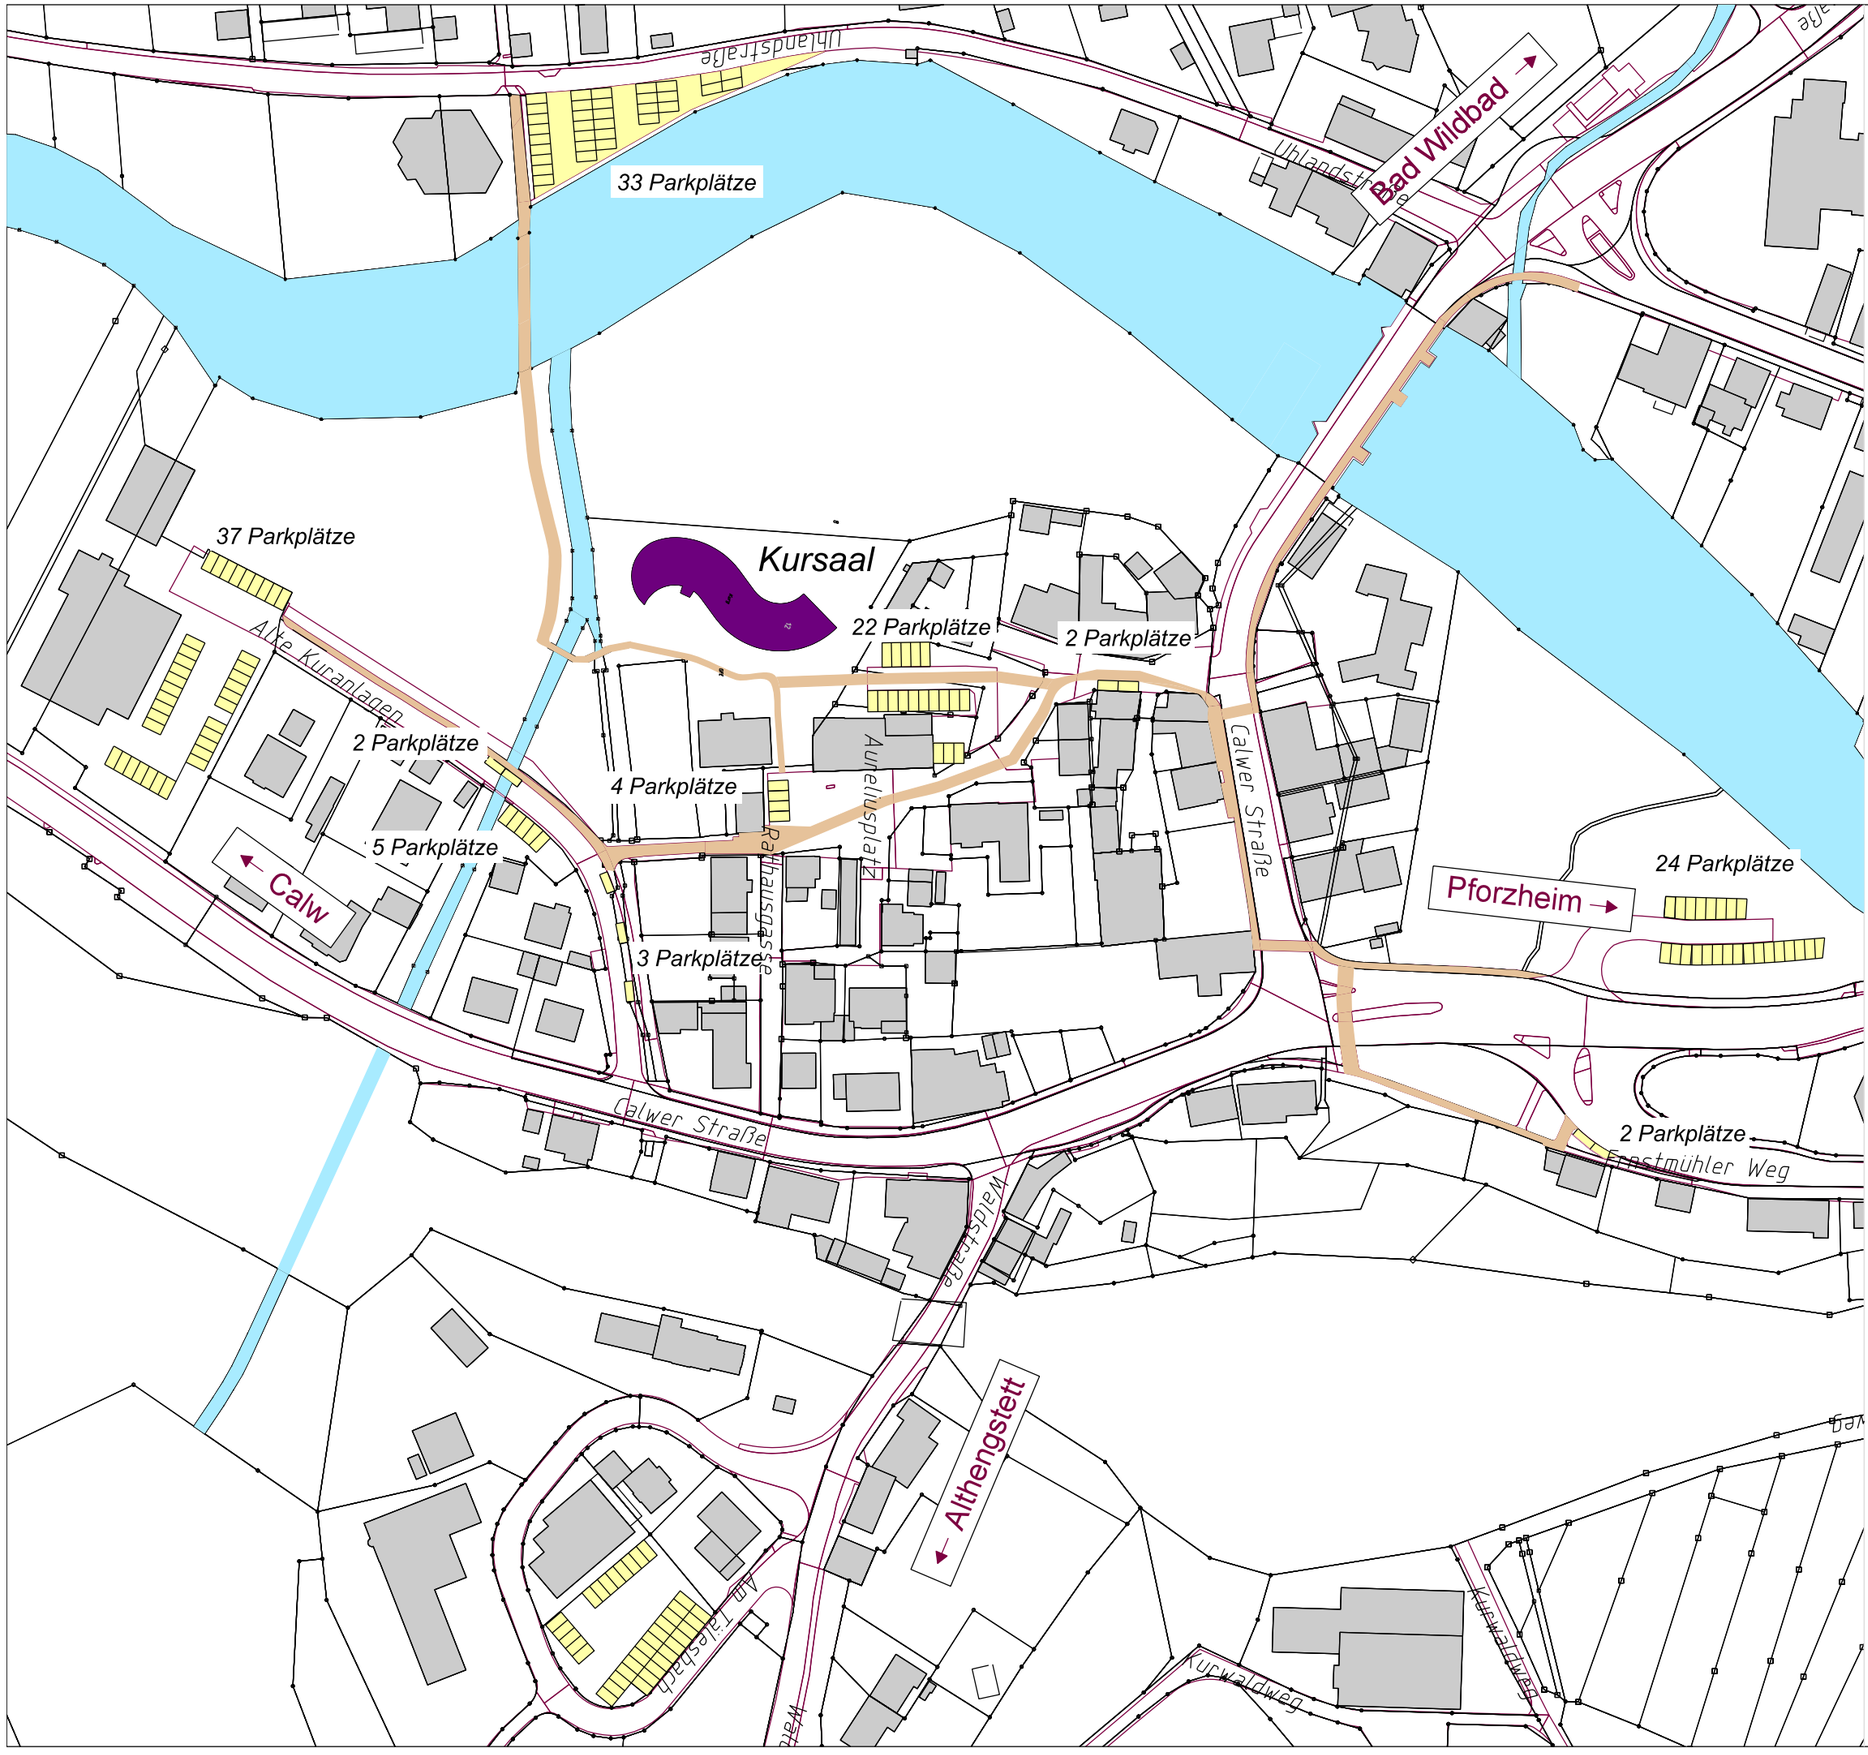

N

Fußweg

öffentliche Parkplätze

Auf dem Außengelände des Kursaals besteht absolutes Halteverbot!

Bitte parken Sie auf den "öffentlichen Parkplätzen" (siehe Plan).

Datum	Name	Änderung

Planen - Bauen - Verkehr

- Abteilung Tiefbau -

CALW
Die Hermann-Hesse-Stadt

Stadtverwaltung Calw
75365 Calw, Postfach 1361

Hausanschrift
75365 Calw, Salzgasse 8 - 10

Ansprechpartner/in:
Rebecca Berghia
Telefon: (0 70 51) 167-459
Telefax: (0 70 51) 167-453
Email: rberghia@calw.de
Internet: www.calw.de

Maßstab 1 : 1500

Maßstab 1 :

Anlage

Blatt Nr.

Bauvorhaben

Kursaal Hirsau Parkmöglichkeiten

Planart

Übersichtslageplan

gezeichnet

DIN A3 - 29,7 x 42,0 cm

11.05.2017 (Datum) R. Berghia (Name)