



Bestuhlungs- und Rettungswegeplan

Erdgeschoss

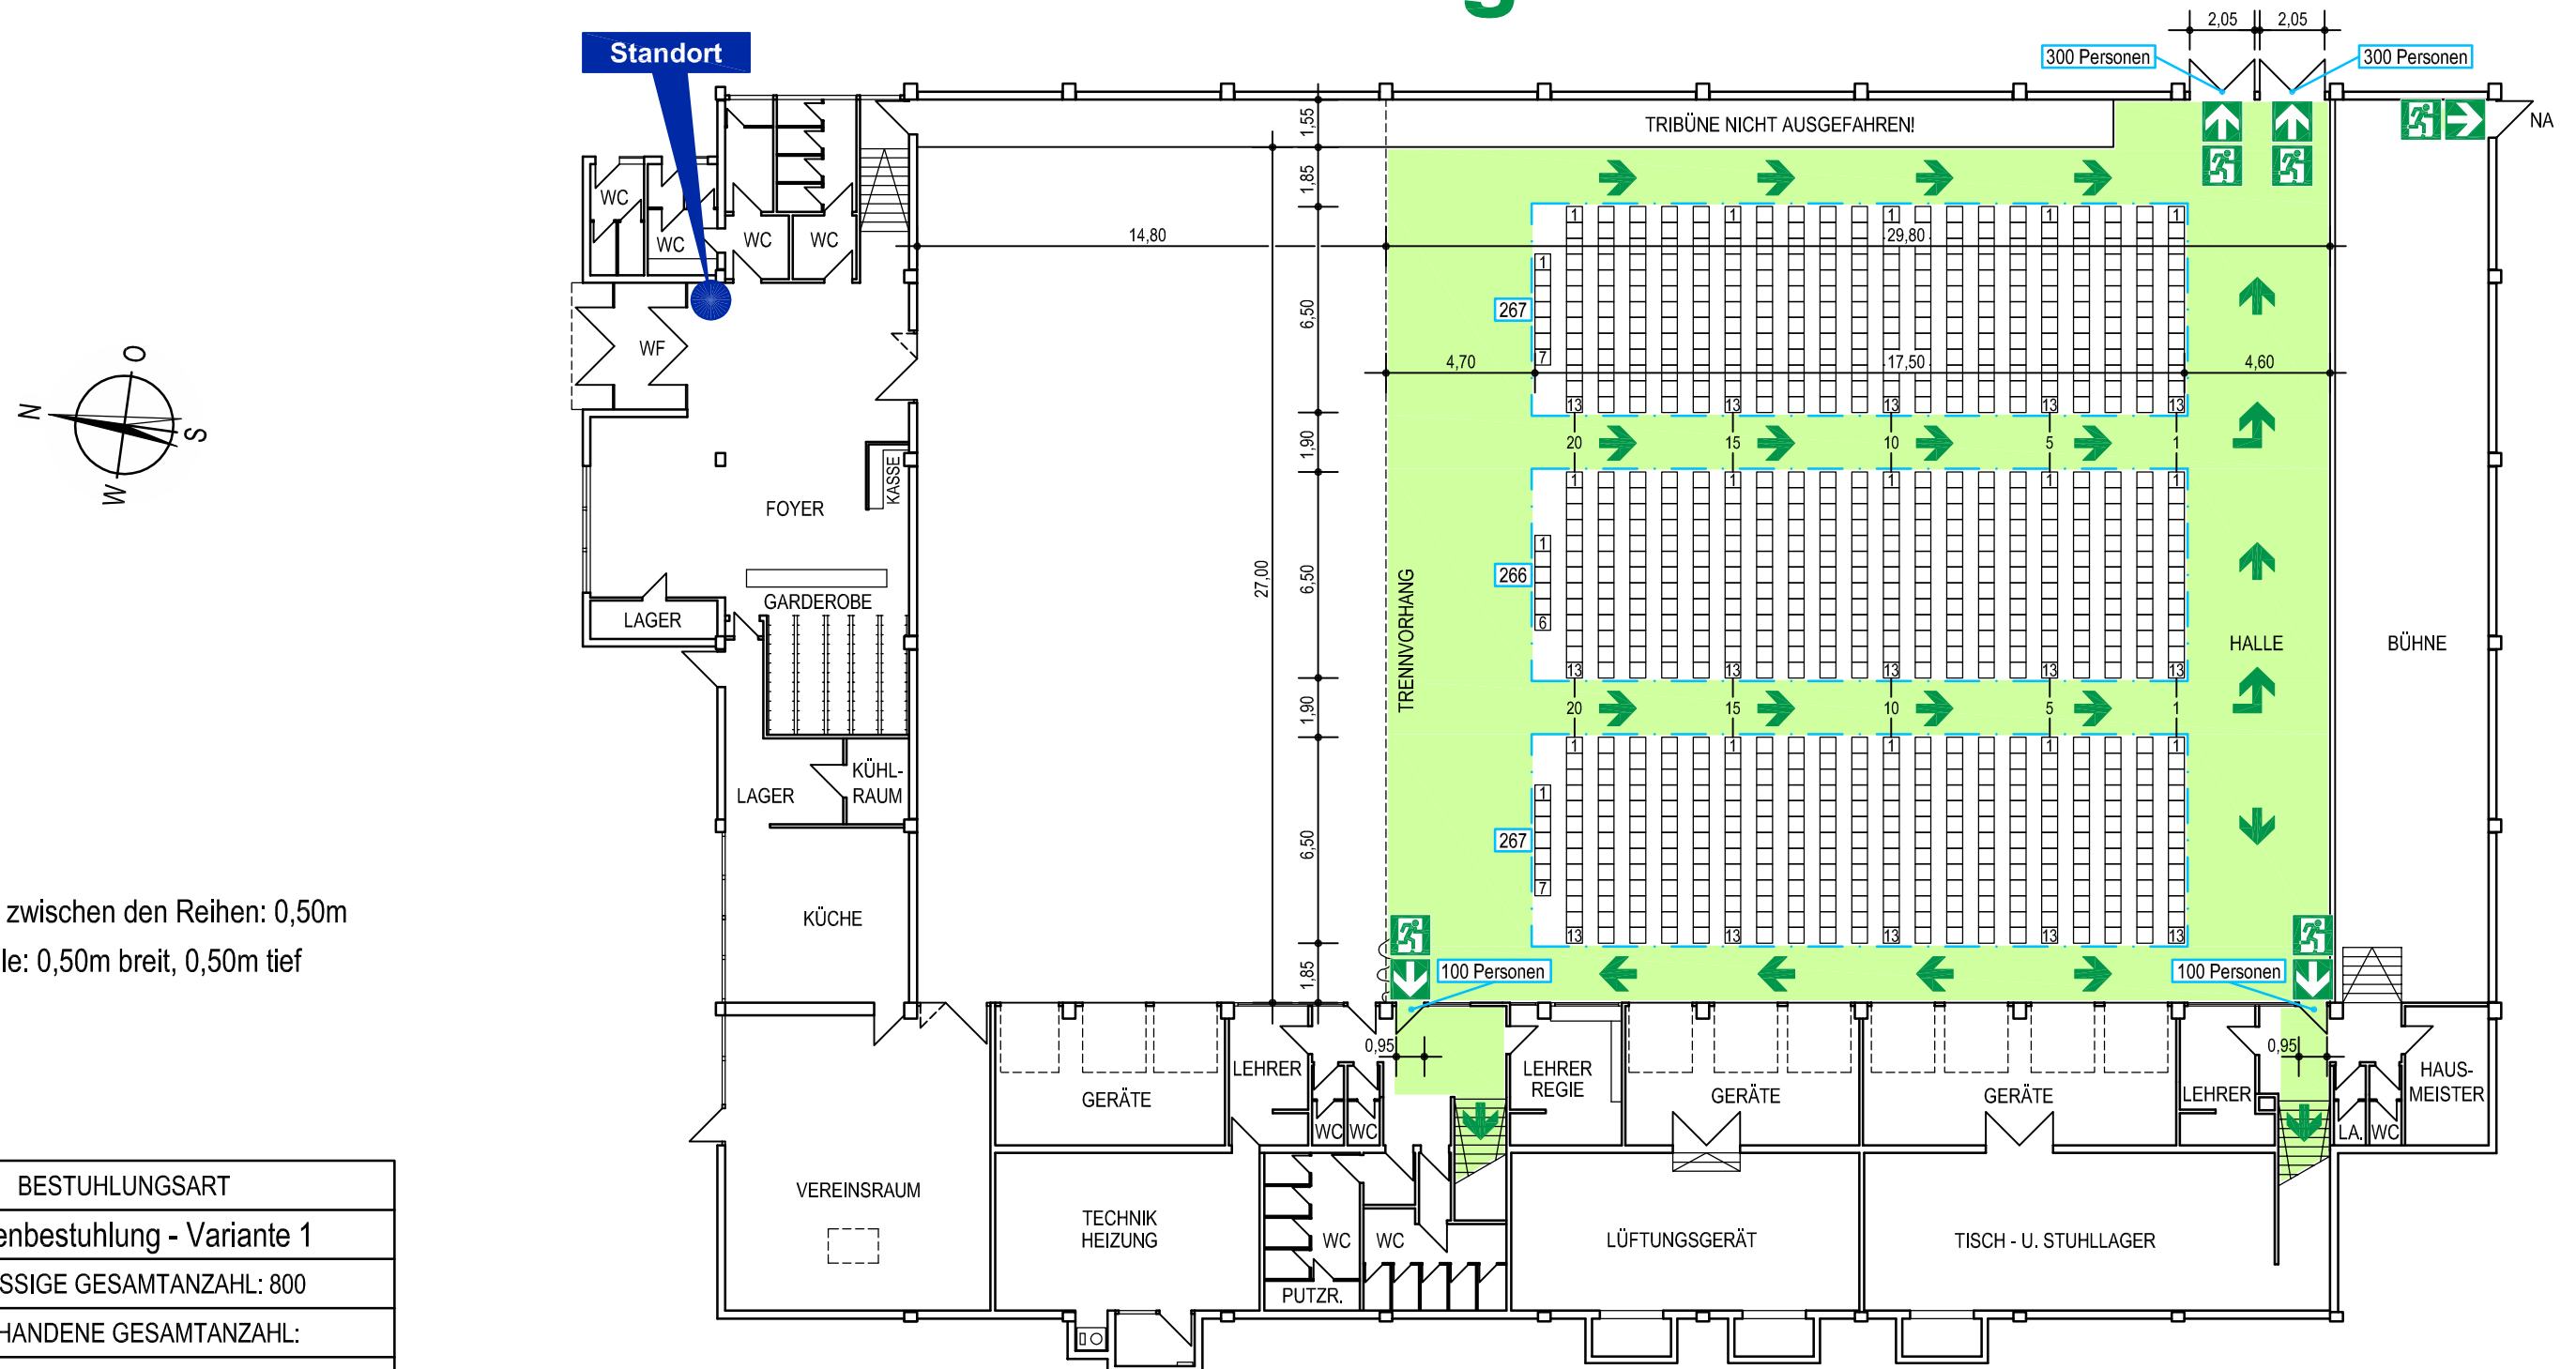

Bestuhlungs- und Rettungswegeplan

Erdgeschoss

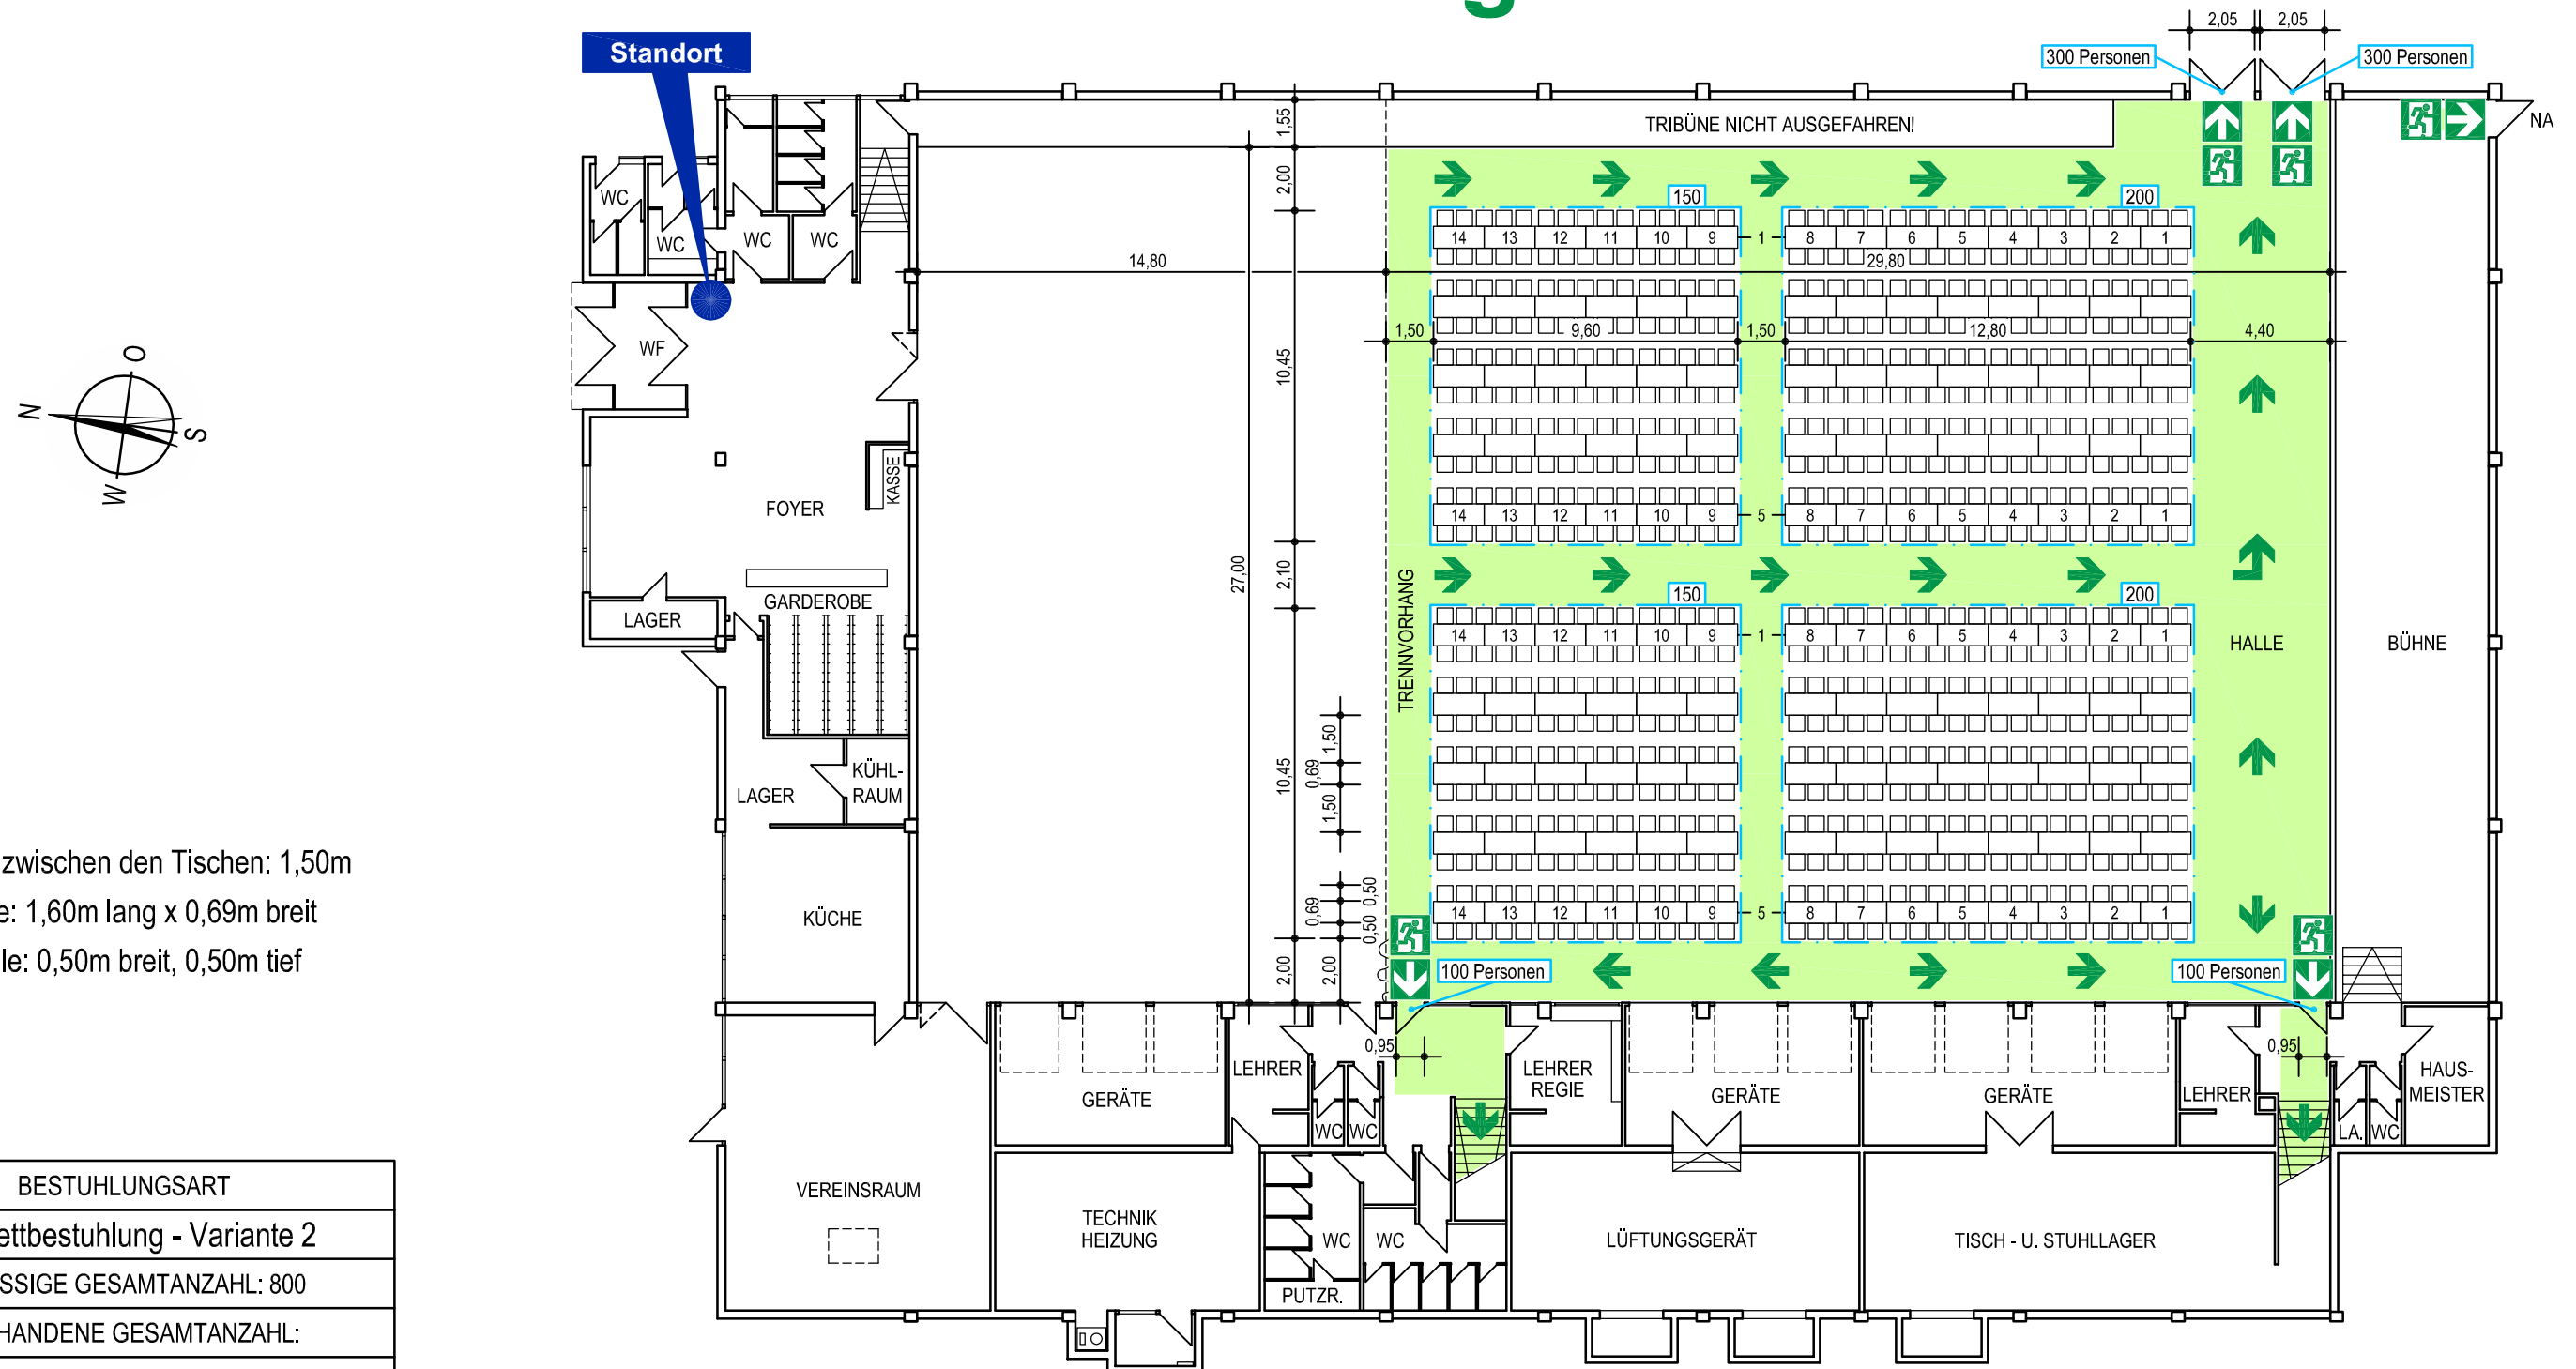

Abstand zwischen den Tischen: 1,50m
Tische: 1,60m lang x 0,69m breit
Stühle: 0,50m breit, 0,50m tief

BESTUHLUNGSART	
Bankettbestuhlung - Variante 2	
ZULÄSSIGE GESAMTANZAHL: 800	
VORHANDENE GESAMTANZAHL:	
Block 1 + 2 :	150 + 200 Sitzplätze
Block 3 + 4 :	150 + 200 Sitzplätze
Gesamt :	700 Sitzplätze

Standort	Notausgang mit Richtungsangabe
7 x Platz für Rollstuhlbenutzer	Fluchtweg

Allgemeine Hinweise:

Der Bestuhlungsplan entspricht der Versammlungsstättenverordnung Stand: 28.04.2004. Eine Ausfertigung des für die jeweilige Nutzung genehmigten Bestuhlungsplanes ist am Zugang zum Saal gut sichtbar anzubringen. Die hierin festgelegte Ordnung darf nicht geändert, in dem Plan nicht vorgesehene Plätze dürfen nicht geschaffen werden. Die Gänge und Flucht- und Rettungswege, auch außerhalb des Saales, müssen uneingeschränkt freigehalten werden. Das Foyer ist möglichst brandlastenfrei zu halten.

Besondere Hinweise:


Anordnung ohne Stuhlreihenerhöhung, Hubpodeste in Parkposition, ohne Geländer. Genehmigt:

Landratsamt Calw, Datum:


Objekt: Sporthalle, Jahnstraße 36, 75365 Calw-Stammheim	
Gebäude: Mehrzweckhalle	Stockwerk: Erdgeschoss
Erstellung: Juni 2012	Plan-Nr.: 31-12-EG-BSTPL-2
Ringwald	
www.bfb-ringwald.de	
Büro Gäufelden 07032 91365-0	
Büro Herbolzheim 07643 93121-0	
Organisatorischer Brandschutz Facility-Management-Services	

Bestuhlungs- und Rettungswegeplan

Erdgeschoss

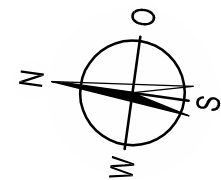

Abstand zwischen den Tischen: 1,50m
Tische: 1,60m lang x 0,69m breit
Stühle: 0,50m breit, 0,50m tief

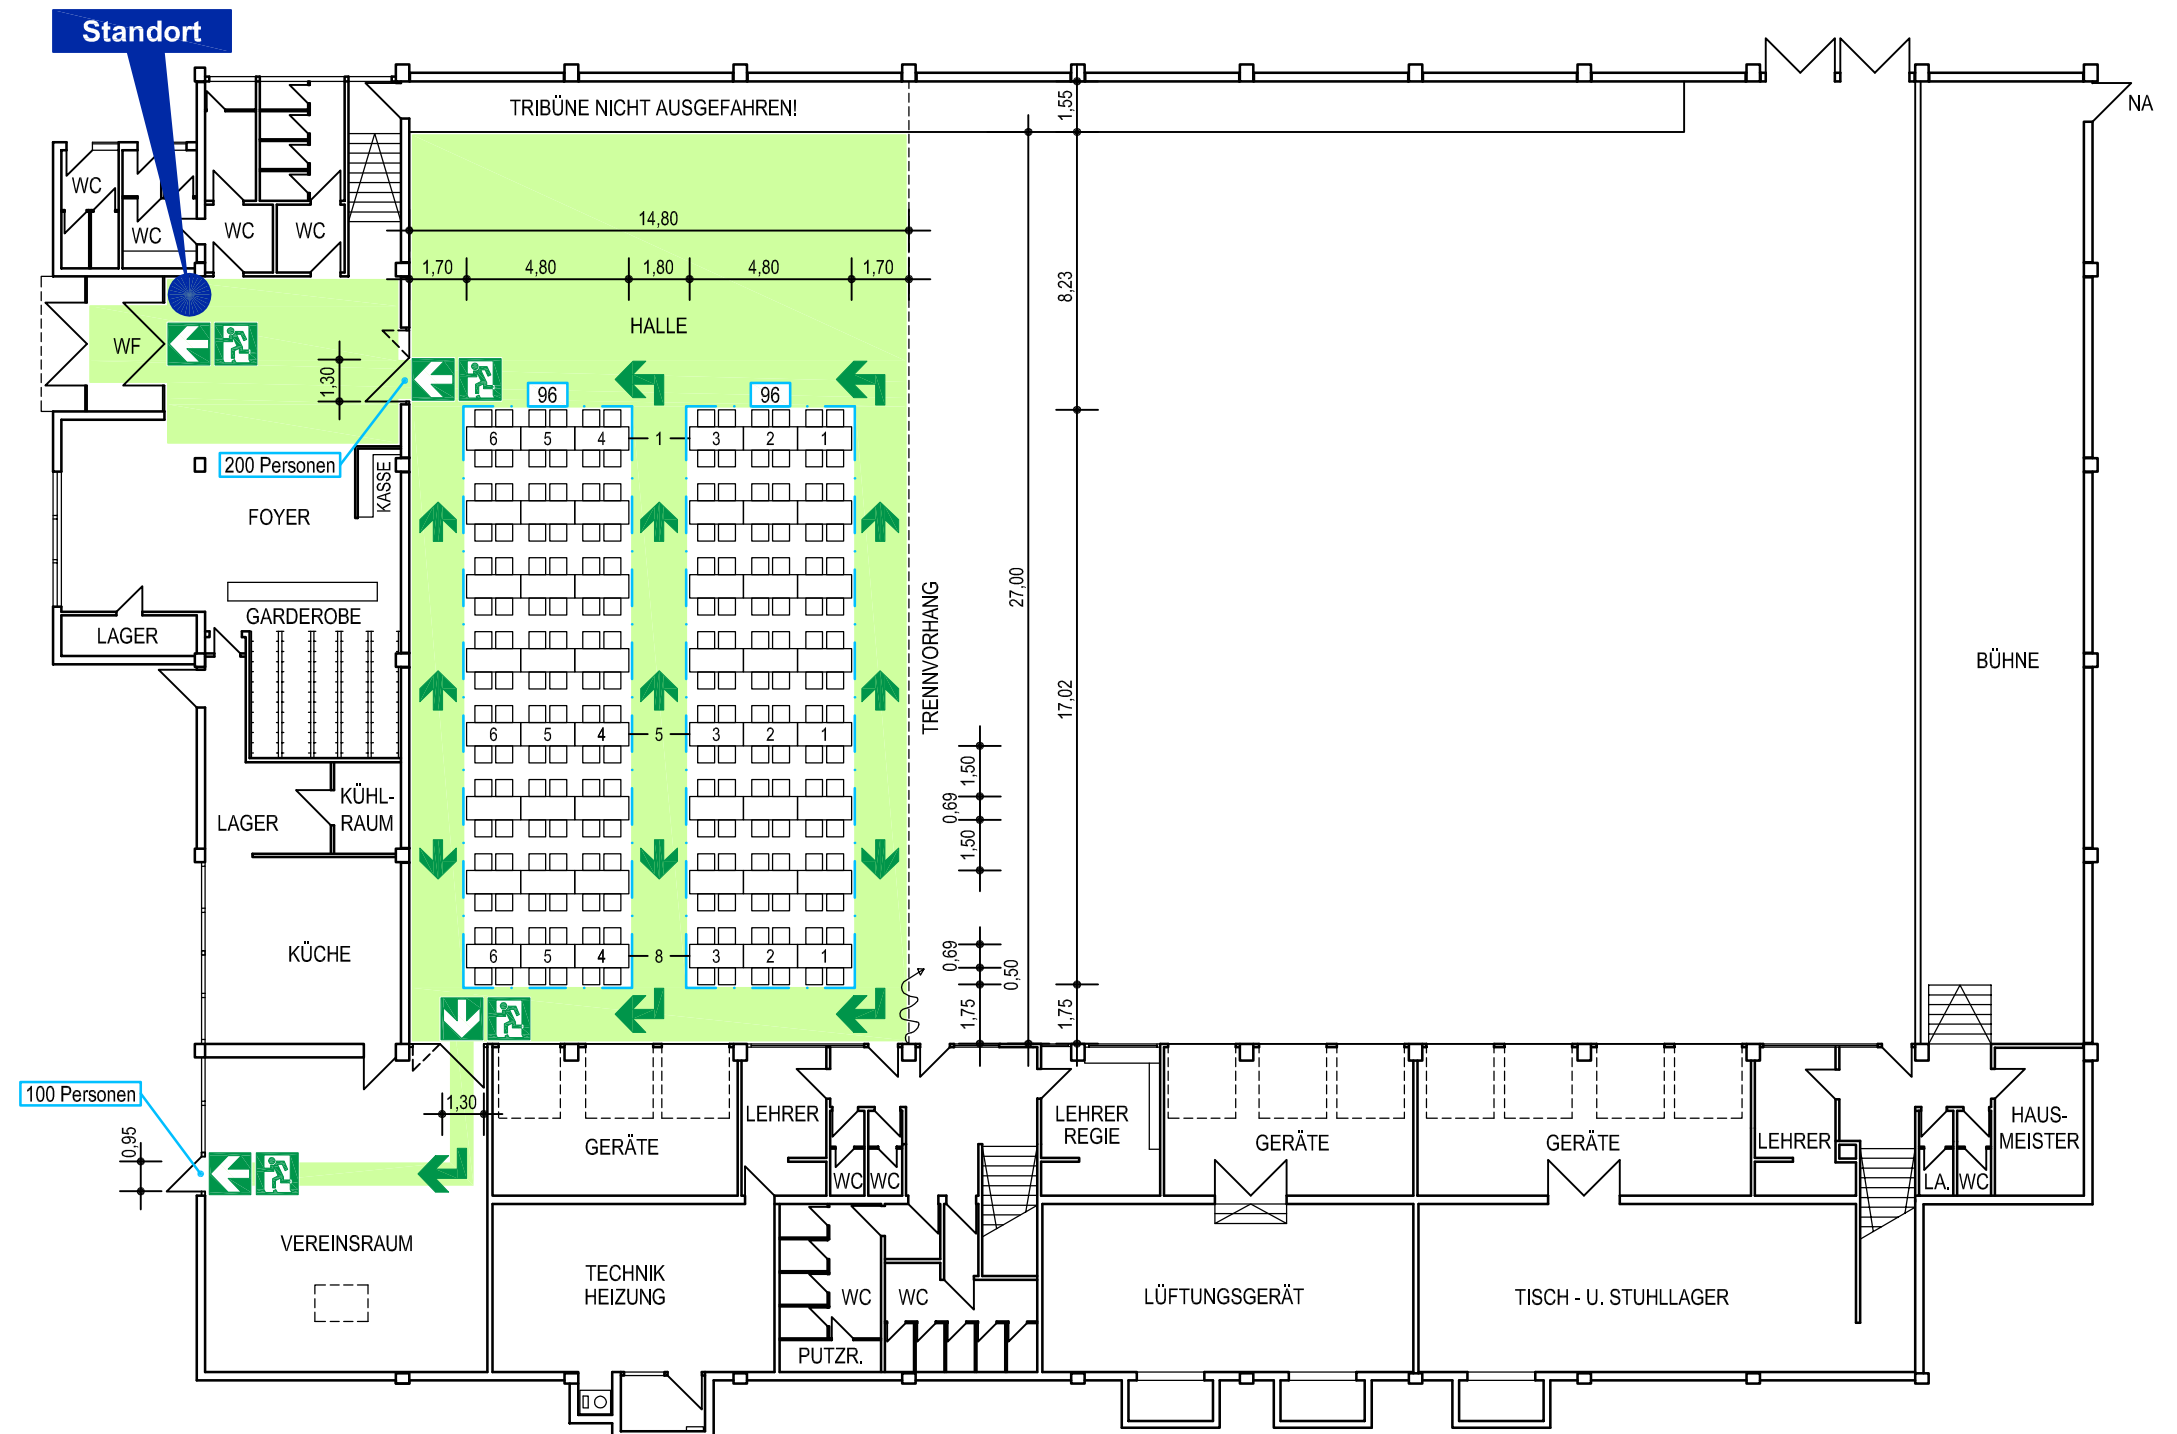

Allgemeine Hinweise:

Der Bestuhlungsplan entspricht der Versammlungsstättenverordnung Stand: 28.04.2004. Eine Ausfertigung des für die jeweilige Nutzung genehmigten Bestuhlungsplanes ist am Zugang zum Saal gut sichtbar anzubringen. Die hierin festgelegte Ordnung darf nicht geändert, in dem Plan nicht vorgesehene Plätze dürfen nicht geschaffen werden. Die Gänge und Flucht- und Rettungswege, auch außerhalb des Saales, müssen uneingeschränkt freigehalten werden. Das Foyer ist möglichst brandlastenfrei zu halten.

Besondere Hinweise:


Anordnung ohne Stuhlreihenerhöhung, Hubpodeste in Parkposition, ohne Geländer. Genehmigt:

Landratsamt Calw, Datum:

Objekt: Sporthalle, Jahnstraße 36, 75365 Calw-Stammheim	
Gebäude: Mehrzweckhalle	Stockwerk: Erdgeschoss
Erstellung: Juni 2012	Plan-Nr.: 31-12-EG-BSTPL-3
 www.bfb-ringwald.de Büro Gäufelden 07032 91365-0 Büro Herbolzheim 07643 93121-0 Organisatorischer Brandschutz Facility-Management-Service	

Bestuhlungs- und Rettungswegeplan

Erdgeschoss

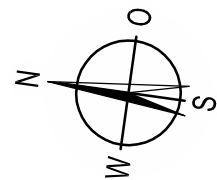

Abstand zwischen den Tischen: 1,50m
Tische: 1,60m lang x 0,69m breit
Stühle: 0,50m breit, 0,50m tief



BESTUHLUNGSART	
Bankettbestuhlung - Variante 4	
ZULÄSSIGE GESAMTANZAHL: 1100	
VORHANDENE GESAMTANZAHL:	
Block 1 :	100 + 150 Sitzplätze
Block 2 :	100 + 150 Sitzplätze
Block 3 :	100 + 150 Sitzplätze
Gesamt :	750 Sitzplätze

	Standort		Notausgang mit Richtungsangabe
	8 x Platz für Rollstuhlnutzer		Fluchtweg

Allgemeine Hinweise:

Der Bestuhlungsplan entspricht der Versammlungsstättenverordnung Stand: 28.04.2004. Eine Ausfertigung des für die jeweilige Nutzung genehmigten Bestuhlungsplanes ist am Zugang zum Saal gut sichtbar anzubringen. Die hierin festgelegte Ordnung darf nicht geändert, in dem Plan nicht vorgesehene Plätze dürfen nicht geschaffen werden. Die Gänge und Flucht- und Rettungswege, auch außerhalb des Saales, müssen uneingeschränkt freigehalten werden. Das Foyer ist möglichst brandlastenfrei zu halten.


Besondere Hinweise:

Anordnung ohne Stuhlreihenerhöhung, Hubpodeste in Parkposition, ohne Geländer. Genehmigt:

Landratsamt Calw, Datum:

Objekt: Sporthalle, Jahnstraße 36, 75365 Calw-Stammheim	
Gebäude: Mehrzweckhalle	Stockwerk: Erdgeschoss
Erstellung: Juni 2012	Plan-Nr.: 31-12-EG-BSTPL-4
Büro Gäuelfeld 07032 91365-0 Büro Herbolzheim 07643 93121-0 Organisatorischer Brandschutz Facility-Management-Services	

Erdgeschoss

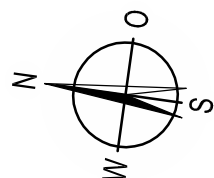

Stühle: 0,50m breit, 0,50m tief

Allgemeine Hinweise:
Der Bestuhlungsplan entspricht der Versammlungsstättenverordnung Stand: 28.04.2004.
Eine Ausfertigung des für die jeweilige Nutzung genehmigten Bestuhlungsplanes ist am Zugang zum Saal gut sichtbar anzubringen. Die hierin festgelegte Ordnung darf nicht geändert, in dem Plan nicht vorgesehene Plätze dürfen nicht geschaffen werden.
Die Gänge und Flucht- und Rettungswege, auch außerhalb des Saales, müssen uneingeschränkt freigehalten werden. Das Foyer ist möglichst brandlastenfrei zu halten.

Besondere Hinweise:
Anordnung ohne Stuhlreihenerhöhung, Hubpodeste in Parkposition, ohne Geländer,
Genehmigt:

Landratsamt Calw, Datum:


Objekt: Sporthalle, Jahnstraße 36, 75365 Calw-Stammheim	
Gebäude: Mehrzweckhalle	Stockwerk: Erdgeschoss
Ersterstellung: Juni 2012	Plan-Nr.: 31-12-EG-BSTPL-5

www.bfb-ringwald.de

Büro Gäufelden 07032 91365-0
 Büro Herbolzheim 07643 93121-0

**Organisatorischer Brandschutz
 Facility-Management-Services**

Erdgeschoss

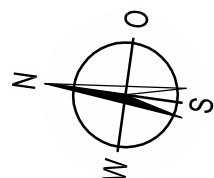

Stühle: 0,50m breit, 0,50m tief

Objekt: Sporthalle, Jahnstraße 36, 75365 Calw-Stammheim	
Gebäude: Mehrzweckhalle	Stockwerk: Erdgeschoss
Ersterstellung: Juni 2012	Plan-Nr.: 31-12-EG-BSTPL-6

www.bfb-ringwald.de
 Büro Gäufelden 07032 91365-0
 Büro Herbolzheim 07643 93121-0
Organisatorischer Brandschutz
Facility-Management-Services