BESTUHLUNGS- UND RETTUNGSWEGEPLAN

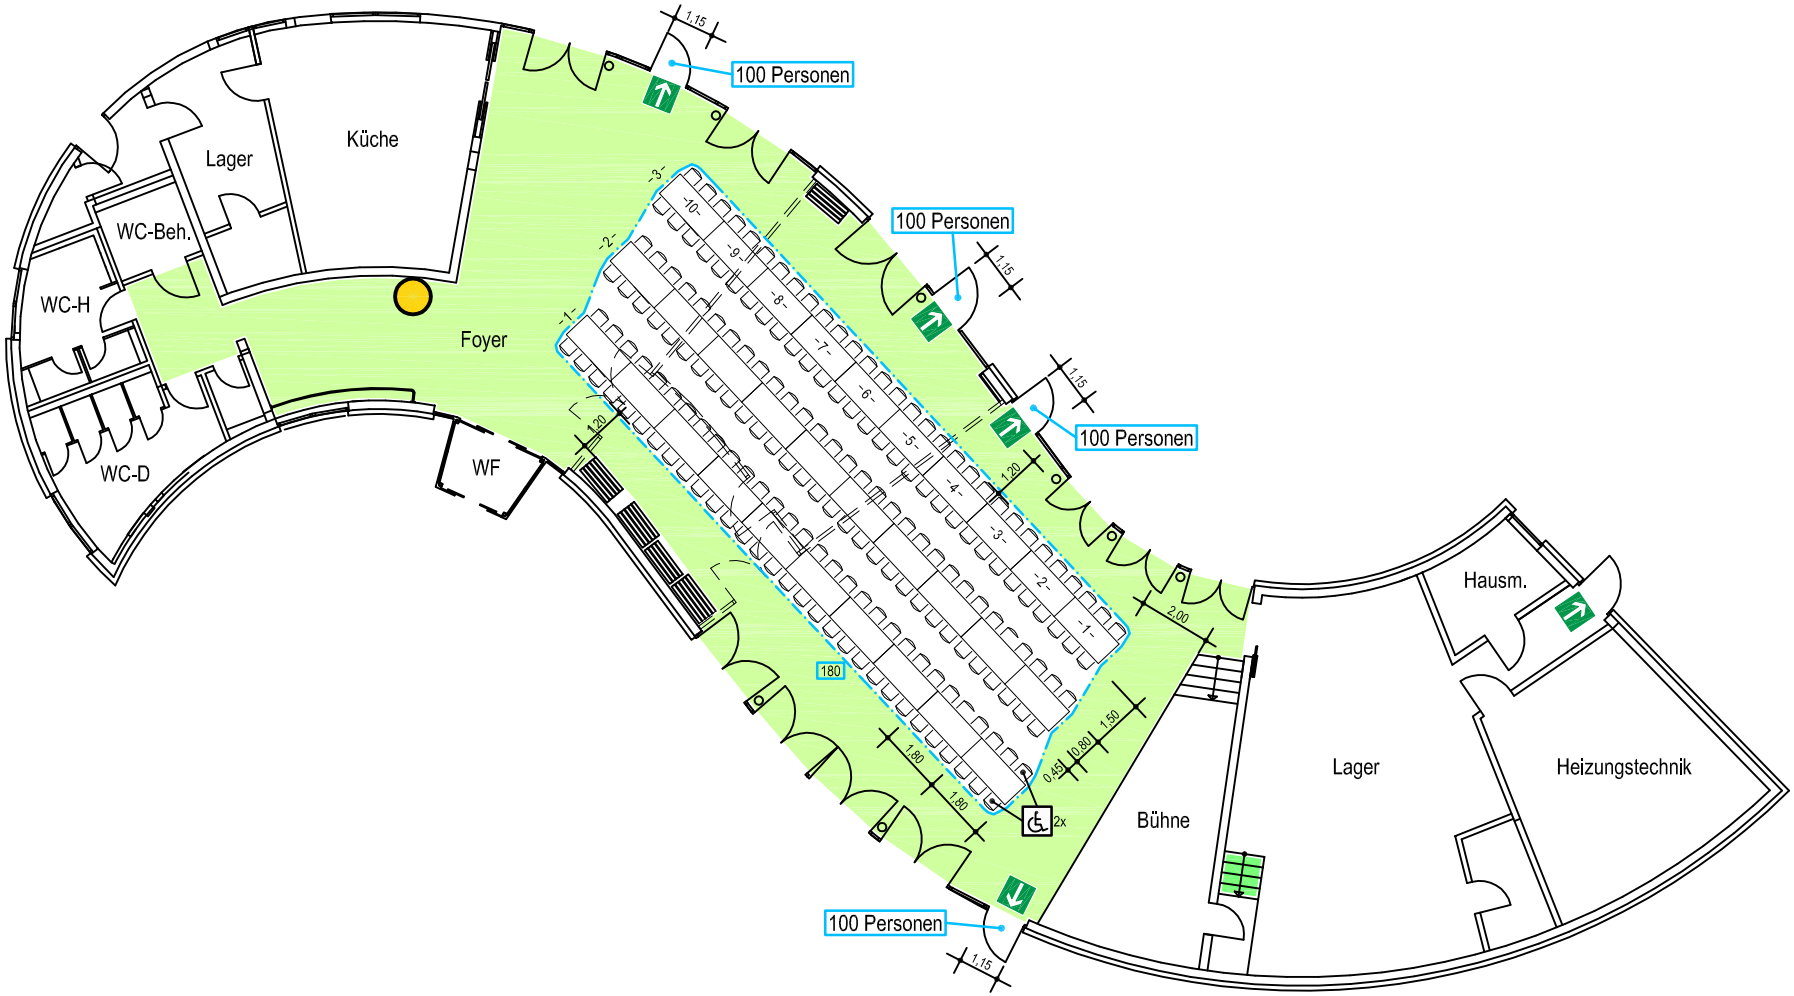

BESTUHLUNGSART
Bankettbestuhlung
ZULÄSSIGE GESAMTANZAHL: 400
VORHANDENE GESAMTANZAHL: 180

Standort
Platz für Rollstuhlbenutzer
Richtungsangabe
Rettungsweg

N

Allgemeine Hinweise:
Der Bestuhlungsplan entspricht der Versammlungsstättenverordnung Stand: 28.04.2004. Eine Ausfertigung des für die jeweilige Nutzung genehmigten Bestuhlungsplanes ist am Zugang zum Saal gut sichtbar anzubringen. Die hierin festgelegte Ordnung darf nicht geändert, In dem Plan nicht vorgesehene Plätze dürfen nicht geschaffen werden.
Die Gänge und Flucht- und Rettungswege, auch außerhalb des Saales, müssen uneingeschränkt freigehalten werden. Das Foyer ist möglichst brandlastenfrei zu halten.

Besondere Hinweise:
Anordnung ohne Stuhlreihenerhöhung, Hubpodeste in Parkposition, ohne Geländer.
Genehmigt:

Amt, Datum:

Objekt: Kursaal Hirsau	
Stand: April 2008	Stockwerk: Erdgeschoss
	Plan-Nr.: 96-07-EG-BSTL-1

Planersteller: BfB-Ringwald
FM-Services & Brandschutz
www.bfb-ringwald.de
Rolffelsenstraße 5
71126 Gäufelden
Telefon (0 70 32) 9 13 65-0
Fürstlottscher-Galura-Straße 10
79336 Herbolzheim
Telefon (0 76 43) 9 31 21-0